


N00

NUMERO	SUPERFICIE m²	DENOMINATION
1	4393	HANGAR
2	8	LOCAL CIRISI
3	13	VESTIAIRES FEMME
4	111	VESTIAIRES HOMME
5	5	MAGASIN
6	11	LOCAL STOCKAGE
7	7	LOCAL STOCKAGE
8	0	ESCALIER
9	35	VESTIAIRES
10	30	LOCAL STOCKAGE
11	7	LOCAL CIRISI
12	21	CHAUFFERIE
13	11	LOCAL STOCKAGE
14	65	LOCAL STOCKAGE
15	50	COULOIR
16	23	ATELIER
17	18	BUREAU
18	12	SALLE DE DETENTE
19	13	BUREAU
20	60	ATELIER
21	23	BUREAU
22	8	SALLE D'ARCHIVES
23	23	BUREAU
24	15	BUREAU
25	13	COULOIR
26	17	REPRODUCTION ET STOCKAGE
27	14	SALLE DE DETENTE
28	14	BUREAU INFORMATIQUE
29	17	VESTIAIRES
30	67	ATELIER
31	10	SANITAIRES
32	3	VESTIAIRES
33	20	BUREAU
34	20	BUREAU
35	50	SALLE DE REUNION
36	21	BUREAU
37	47	SALLE DE DETENTE
38	43	BUREAU
39	9	SALLE DE STOCKAGE
40	21	SANITAIRES DOUCHES
41	9	SANITAIRES FEMMES
42	2	LOCAL STOCKAGE
43	18	TOILETTES HOMMES
44	2	SAS
45	15	DOUCHES HOMMES
46	3	LOCAL STOCKAGE
47	7	LOCAL ENTRETIEN
48	0	ESCALIER EXTERIEUR
Total	5404	

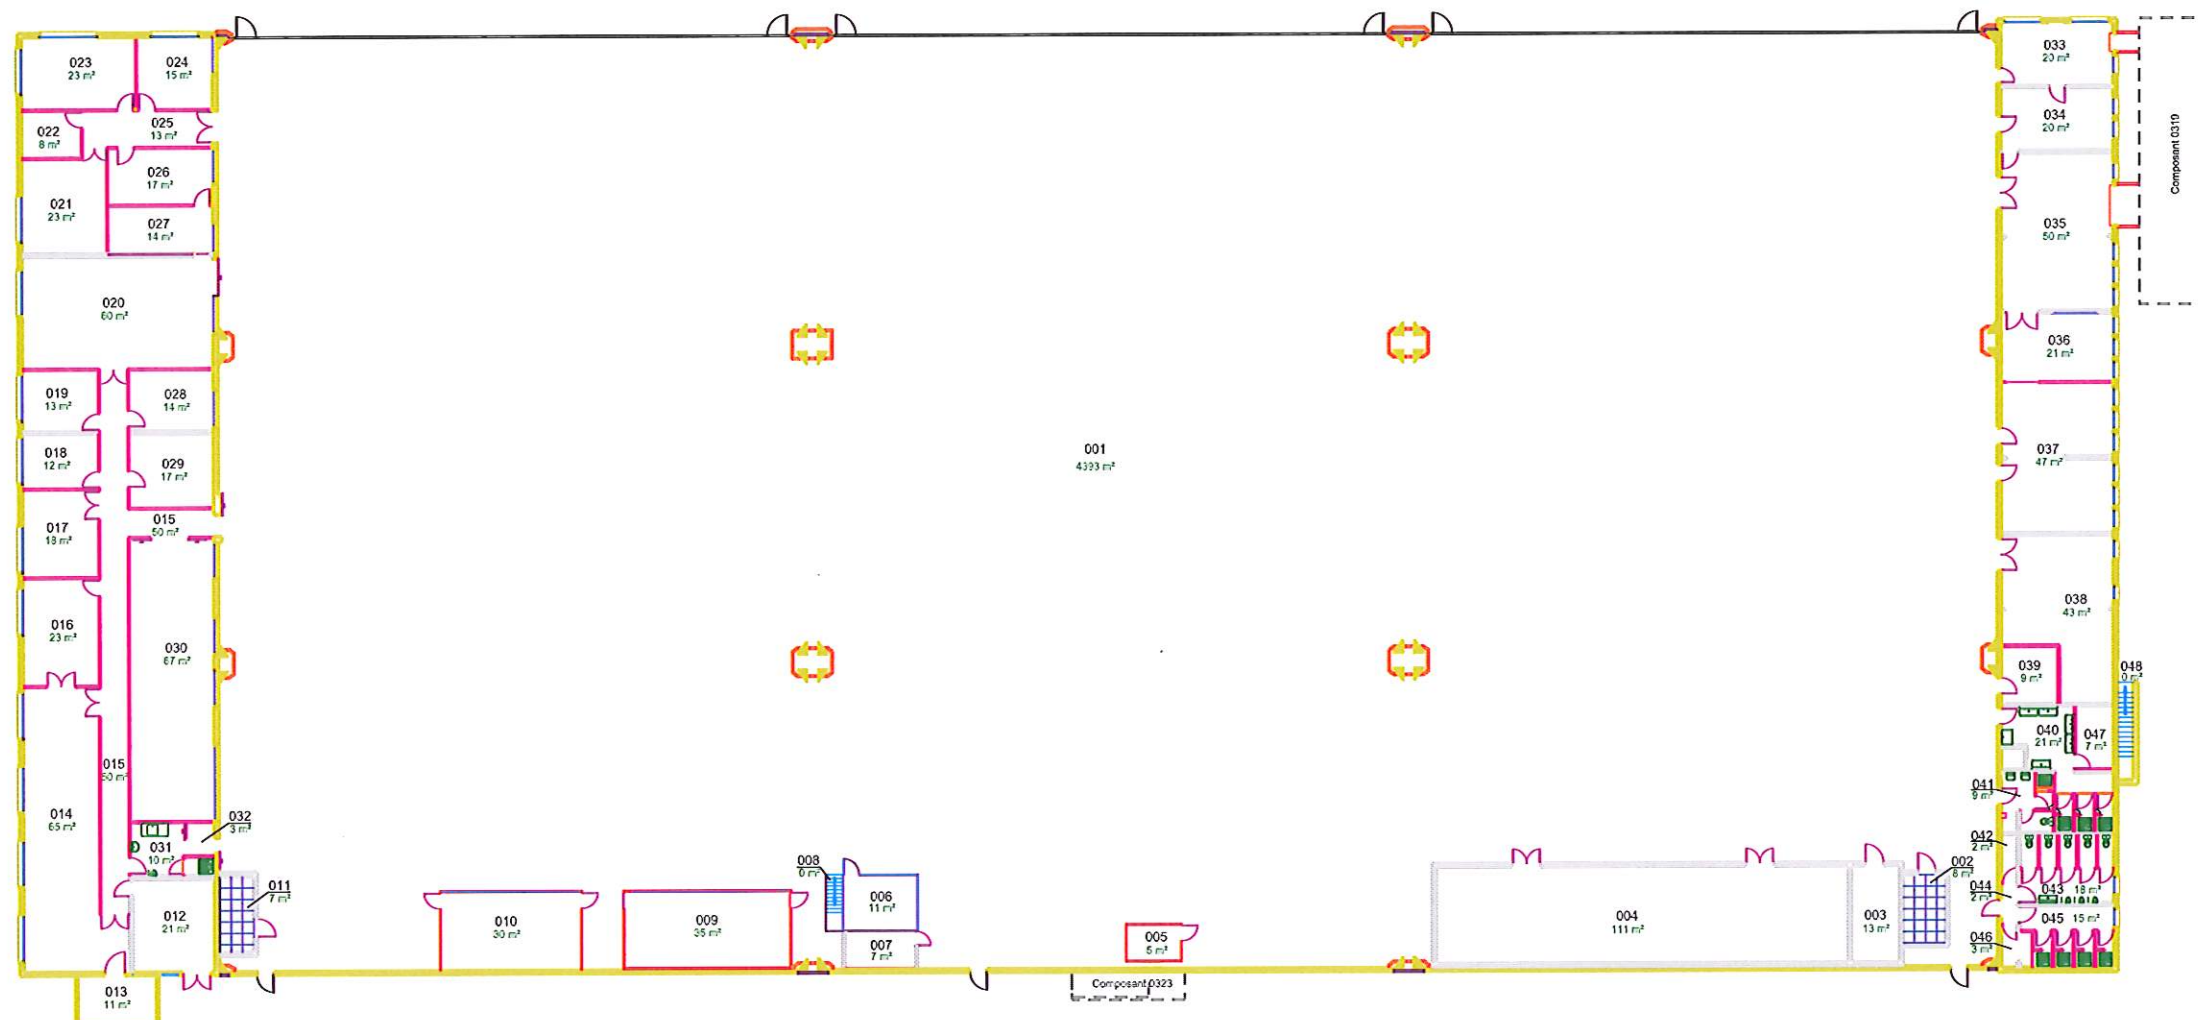

TOTAL S.U : 5545 m²
TOTAL S.H.O.D : 5598 m²
TOTAL SURFACE BATIE : 5550 m²

0 5 10
Echelle en mètres



Dessiné par : Pascal GATEFOIN
Modifié par : Philippe LEMOINE
Chef de l'USID de TOURS
IDTPE Eric PRETESEILLE

INDRE ET LOIRE
TOURS

BA 705 TOURS ST SYMPHORIEN TULASNE
HM22 ESTA

COMPOSANT 0098

NIVEAU
REZ DE CHAUSSEE

Echelle : 1/400



Chorus Imm.: 157291
Chorus Comp.: 278104

Nom de la fiche : 370261029V_0098_N_00_ATL

Date création : 03/03/2015

Date indice : 26/10/2016

Indice

2

