



Maître de l'ouvrage D.D.E côte d'or subdivision des bases aériennes		Opération bâtiments A12 - Hm1 - Hm2 - a1 - a2 - a3 BA 102 Dijon-Lengvic	
Conception architecturale arreal architecture architectes associés 28 Rue Louis de Broglie - 21000 DIJON Tél : 03 80 39 42 00 - Fax : 03 80 39 42 01 e-mail : contact@arreal.fr		état des lieux	
seturec architecture Maître de l'œuvre		plan 05 028	EL 000 01/2025

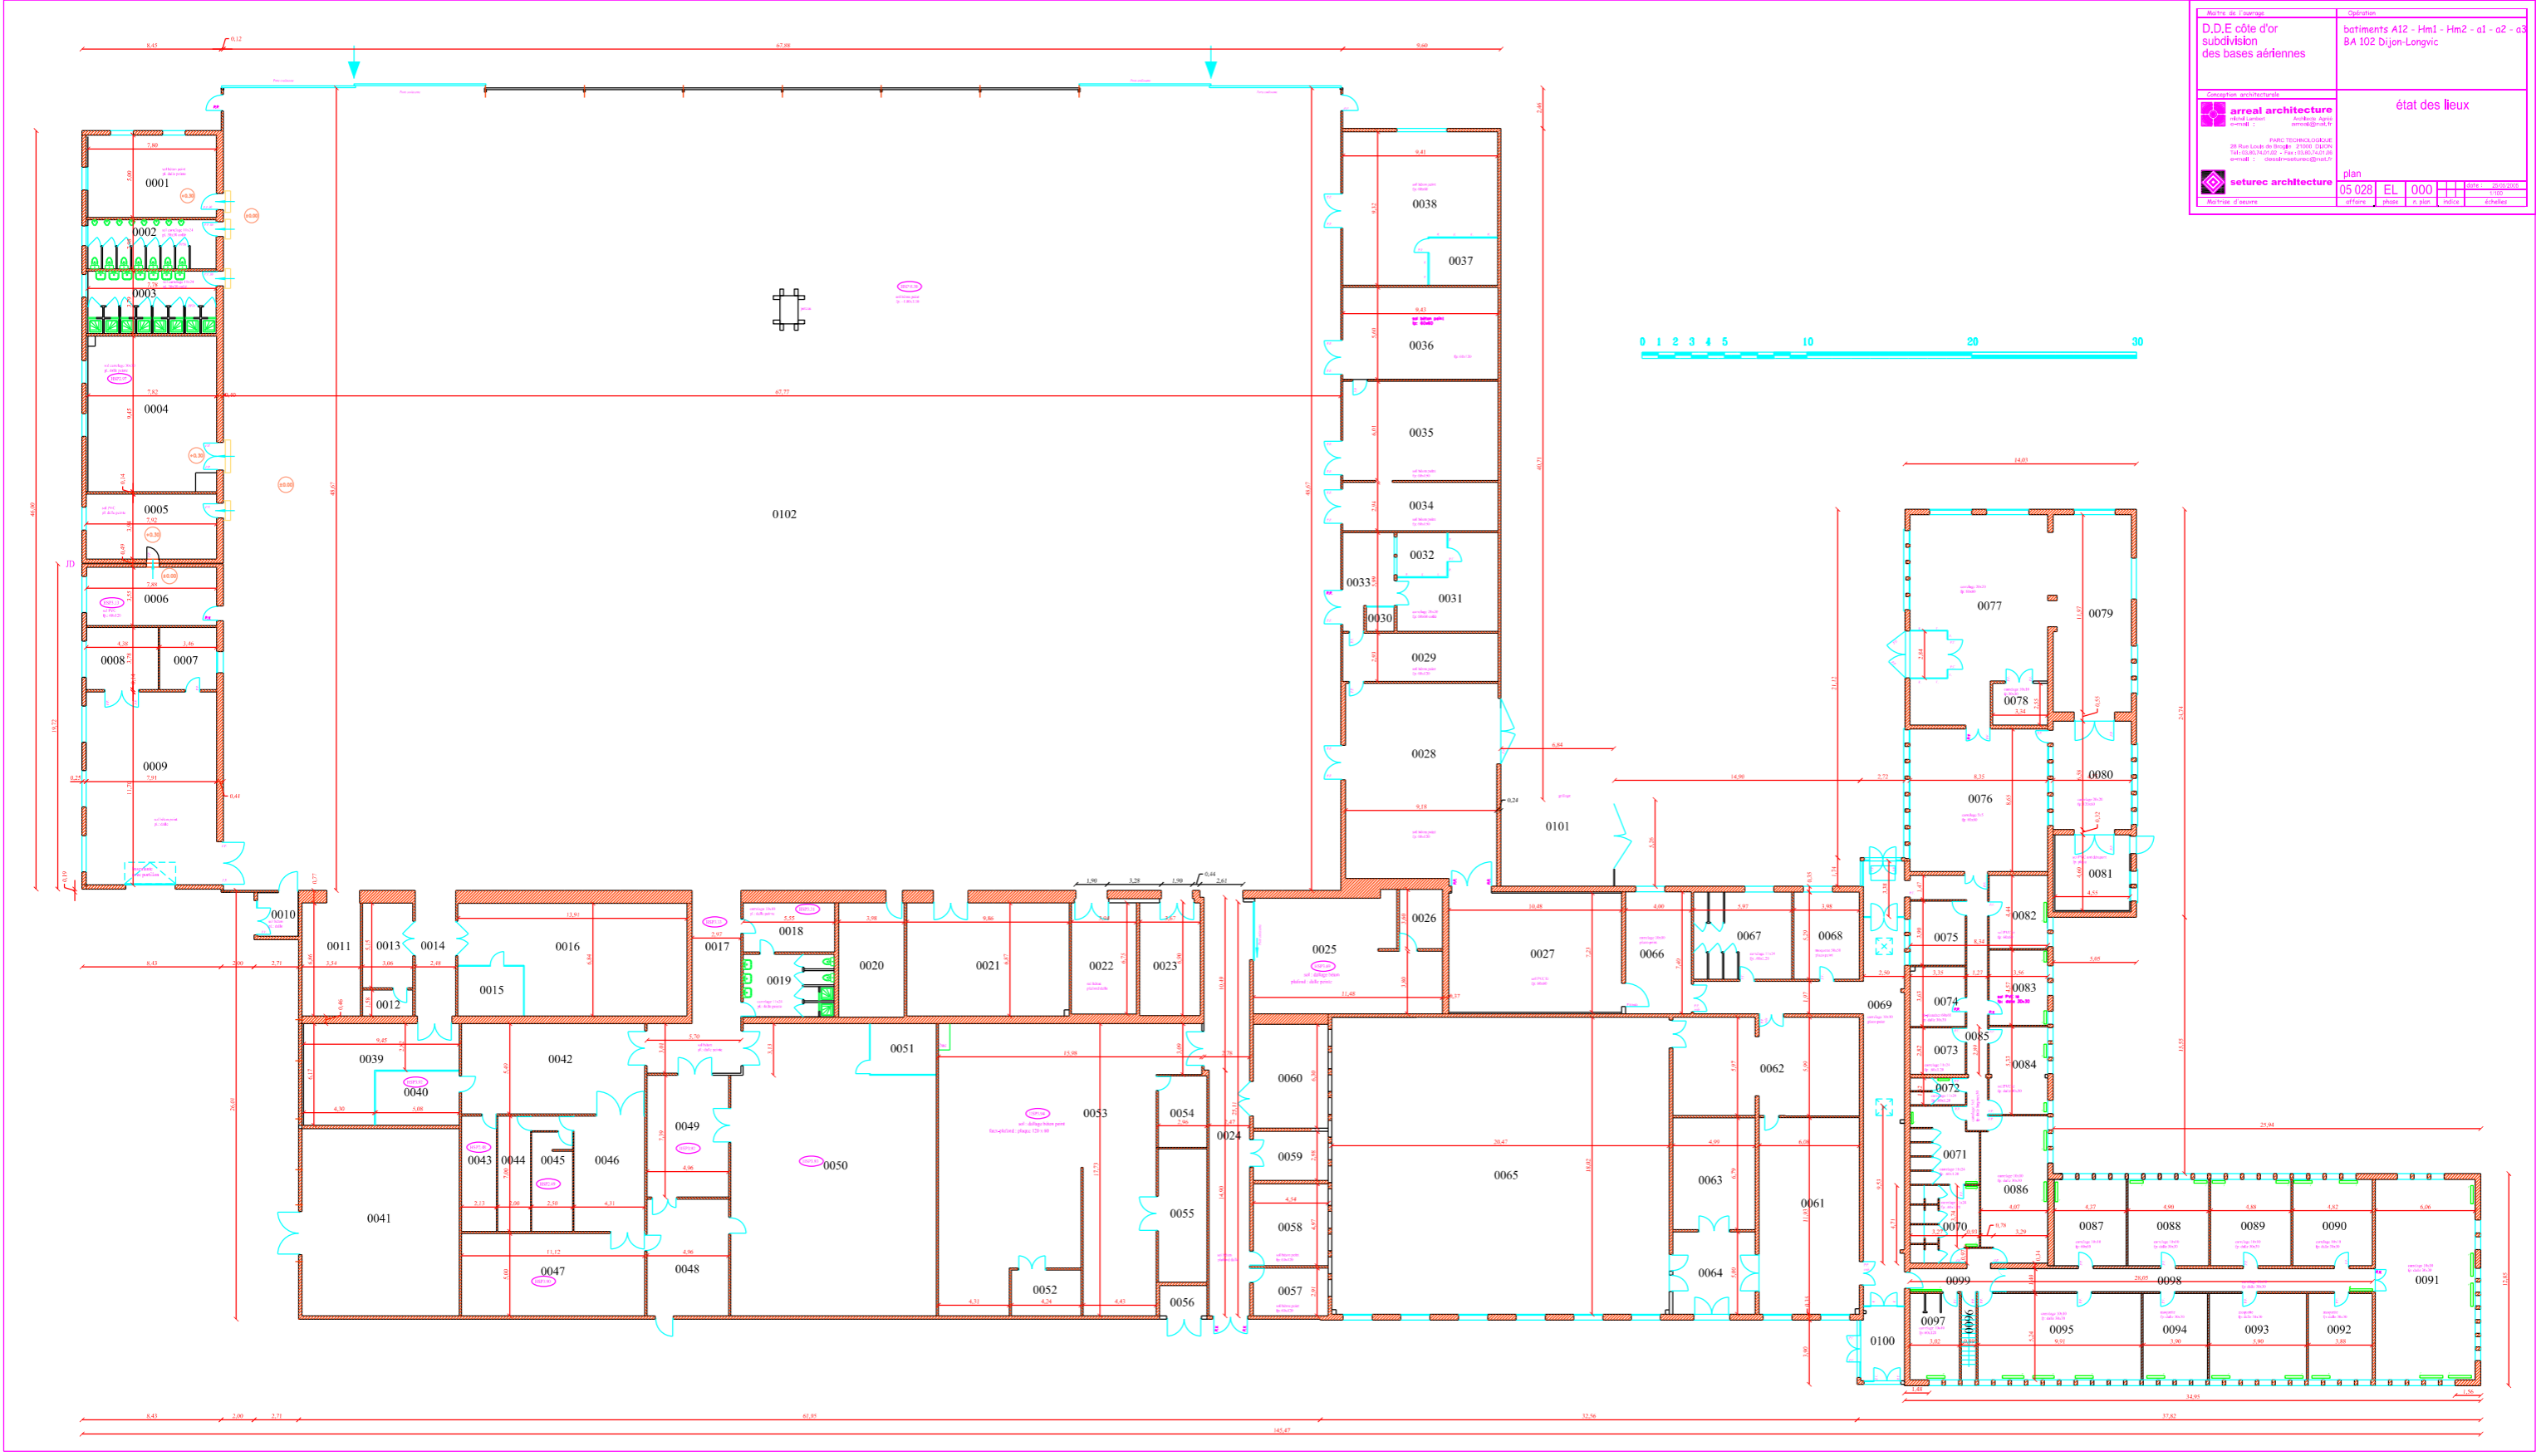



Mis à jour Ph V le 16/01/2013

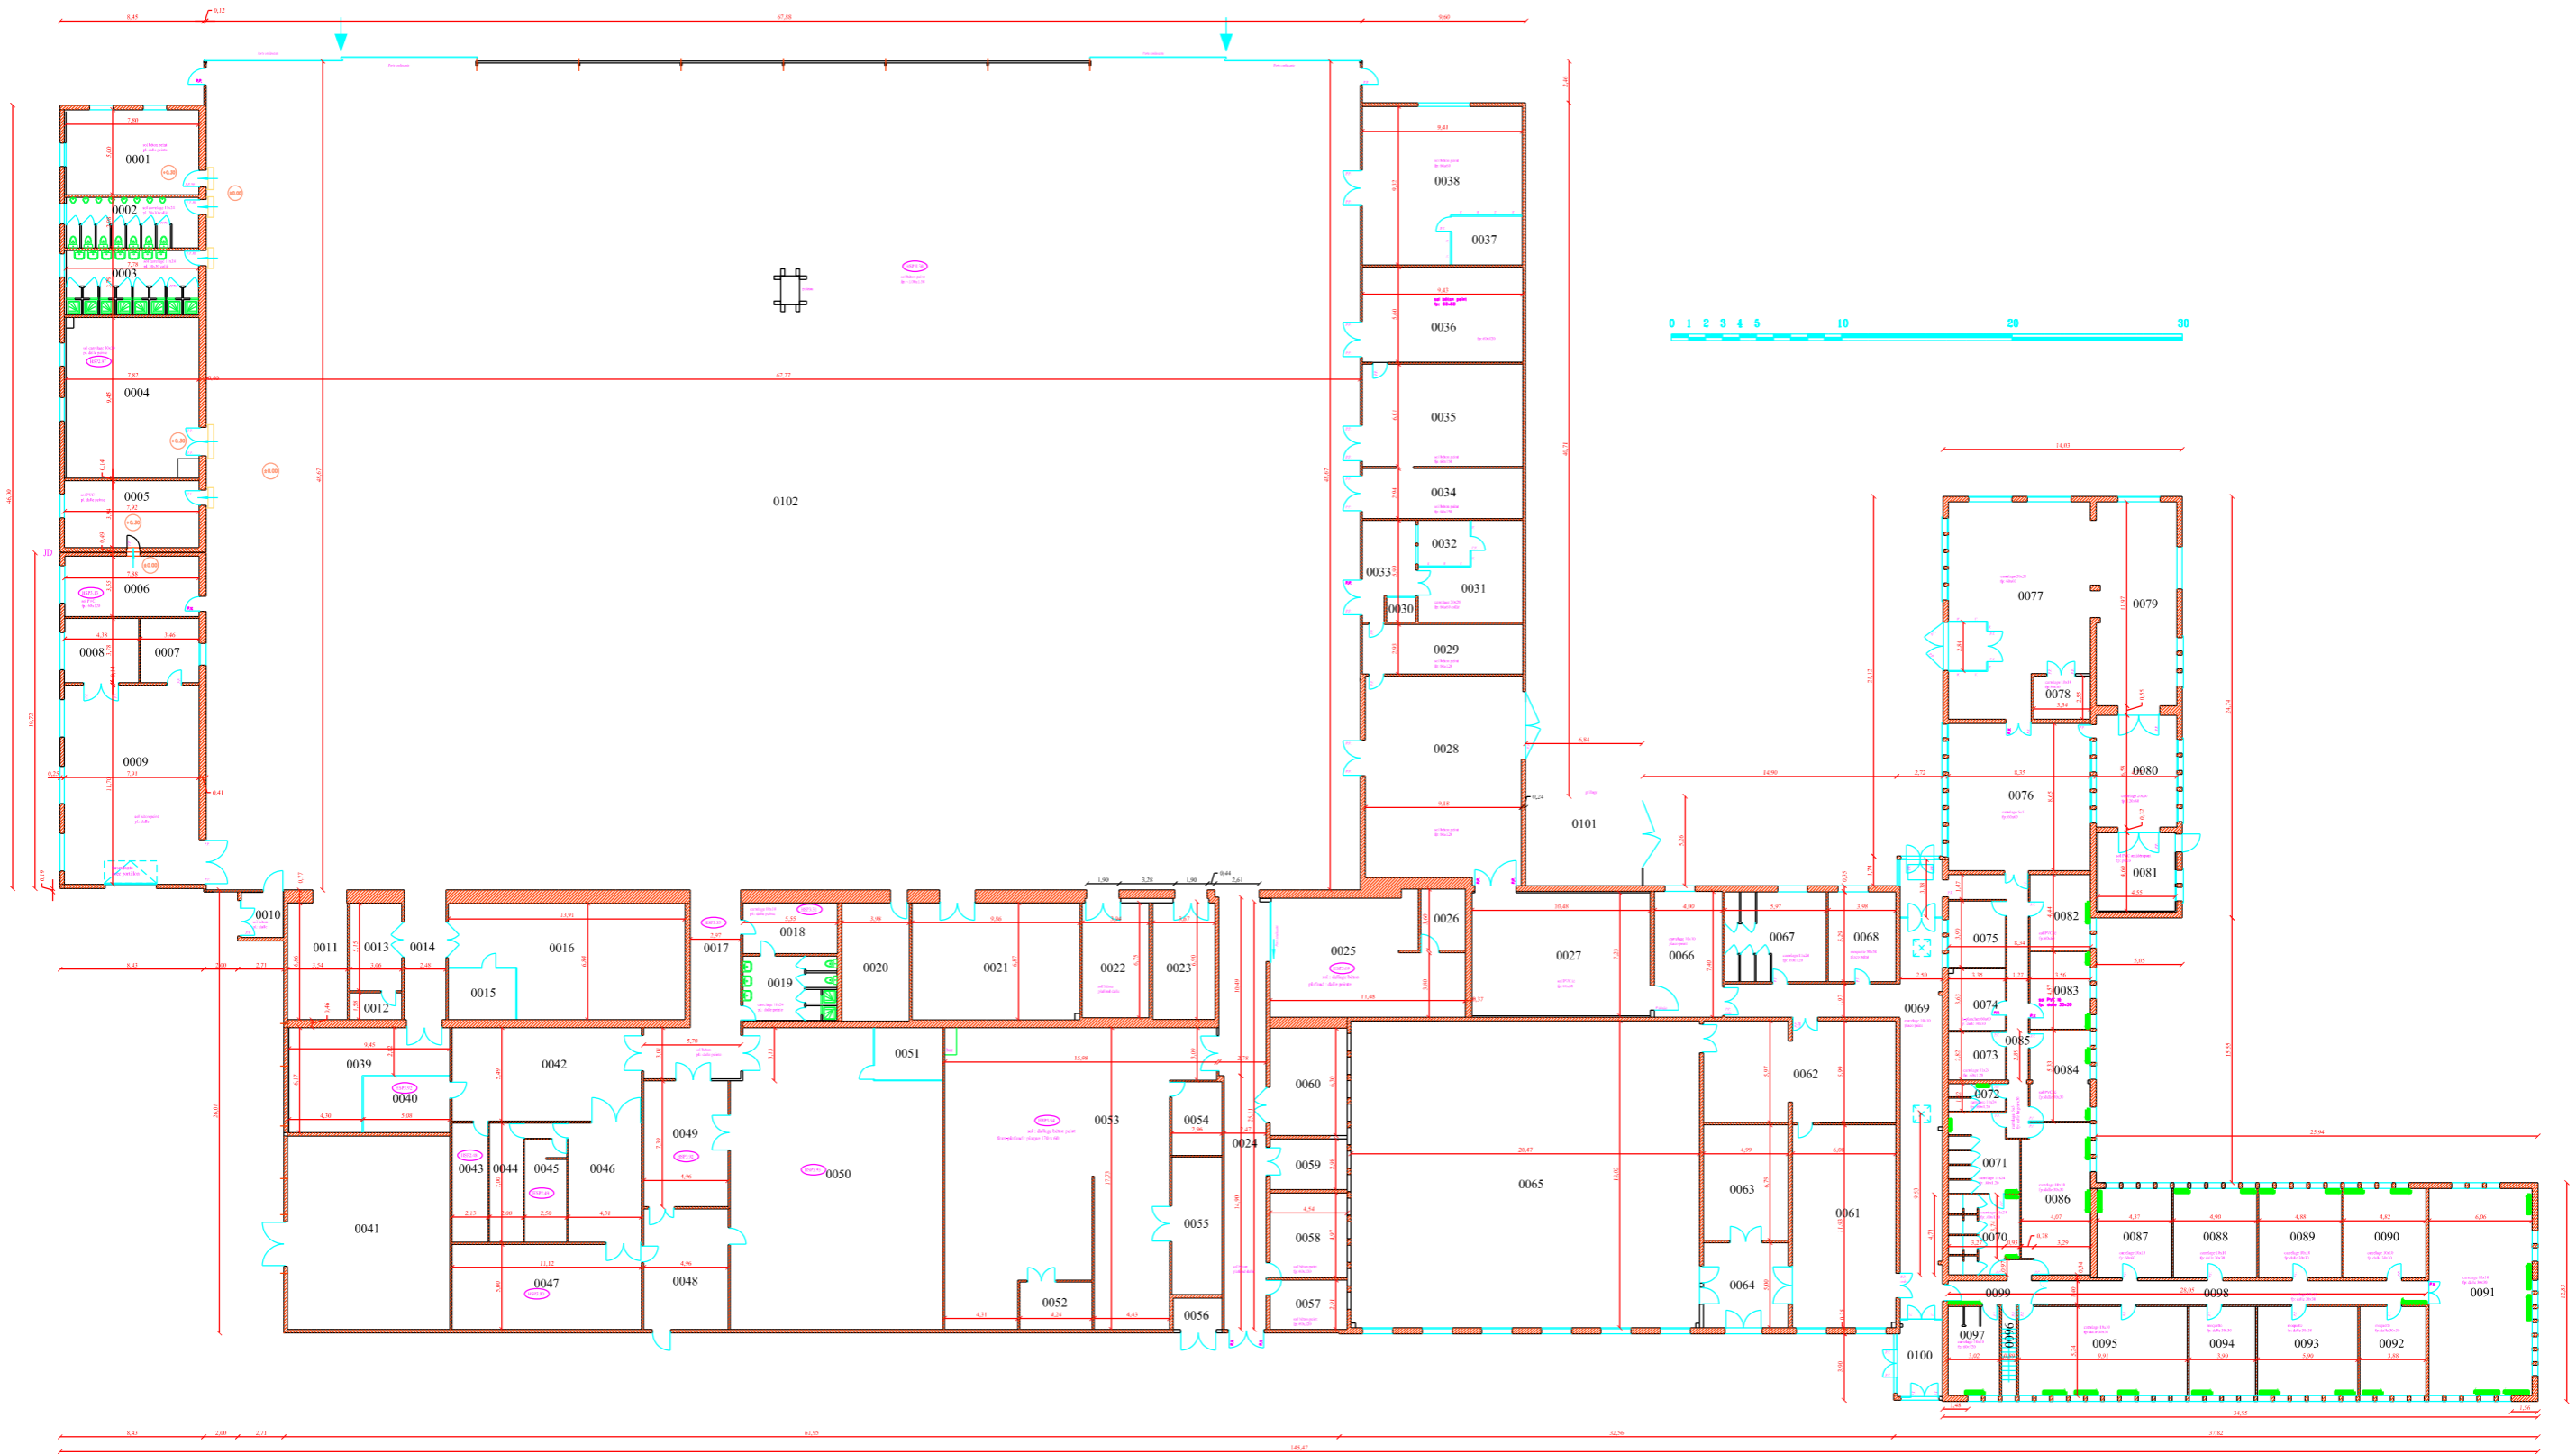

Dessiné par :
J-P DIDIER

Chef de l'USID de DIJON
ITPE Olivier HOUISTE

COTE D'OR
OUGES

BASE AERienne 102 DIJON LONGVIC
HM1-HM2 - A1-A2-A3-A12

PLAN DU REFERENTIEL

NIVEAU
REZ DE CHAUSSEE

Echelle : 1/400

		Nom de la fiche : 210231070K_0143_N_00_ATL	
		Date création :	Indice : 0
Chorus Imm. : 157900 Chorus Comp. : 253945		Date indice :	

