


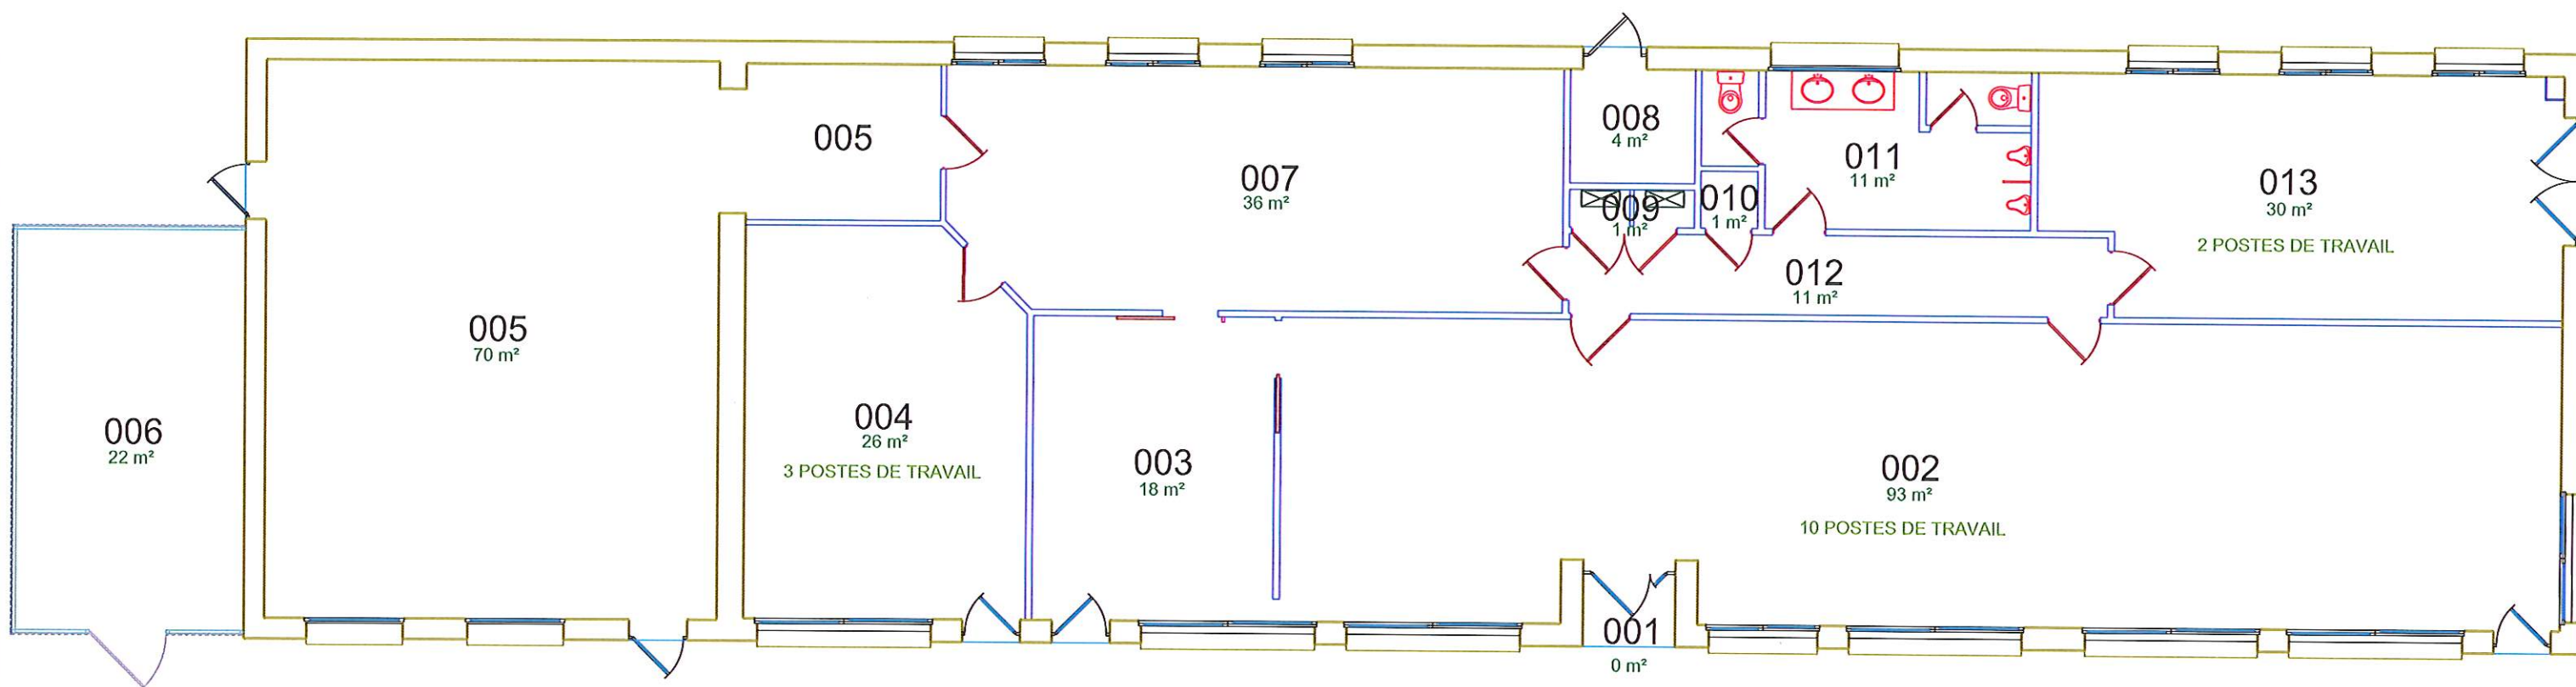

0 5
ECHELLE en METRES

Surface Bâtie	: 364 m²
S.H.O.D.	: 364 m²
S.U. totale	: 323 m²

Numéro	Surface m²	Désignation
001	0	AUVENT
002	93	SALLE PISTE
003	18	MAGASIN
004	26	BUREAU
005	70	VESTIAIRES
006	22	LOCAL INGREDIENTS
007	36	SALLE DETENTE
008	4	LOCAL DIRISI
009	1	LOCAL TGBT
010	1	LOCAL STOCKAGE
011	11	SANITAIRES
012	11	DEGAGEMENT
013	30	BUREAU
	323	

 USID de TOURS	Dessiné par : Yves LAGASSE Modifié par :	INDRE ET LOIRE TOURS		 Secrétariat général pour l'administration		 MINISTÈRE DE LA DÉFENSE	
	Chef de l'USID de TOURS IDTPE Eric PRETESEILLE	BA 705 TOURS ST SYMPHORIEN TULASNE ESCADRON DE SOUTIEN TECHNIQUE AERIEEN BUREAUX PISTE		Chorus Imm.: 157291 Chorus Comp.: 285034			Nom de la fiche : 370261029V_0080_N_00_ATL
		COMPOSANT 0080		Date création : 18/11/2014			Indice
		NIVEAU REZ DE CHAUSSEE Echelle : 1/100		Date indice :			0