






Surfaces utiles

- Hangar : 497,71m²
 - Bureau : 12,00m²
 - Sas : 3,73m²
 - Sanitaire : 2,56m²
 - Atelier : 21,04m²
- Total 537,04m²

Surface Hors Œuvre : 572,00m²

BRANCHES
YONNE
SYNDICAT MIXTE DE L'AERODROME
AUXERRE

S
E
R
V
I
C
E

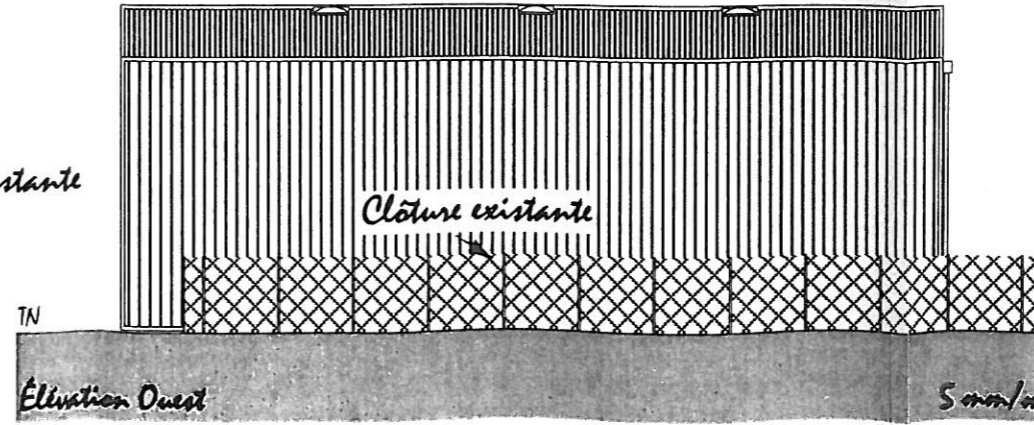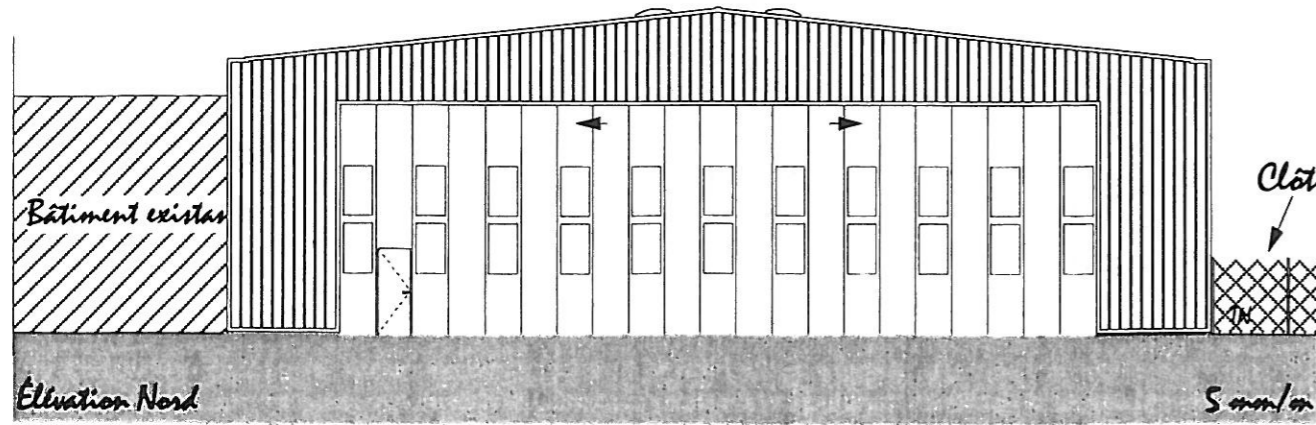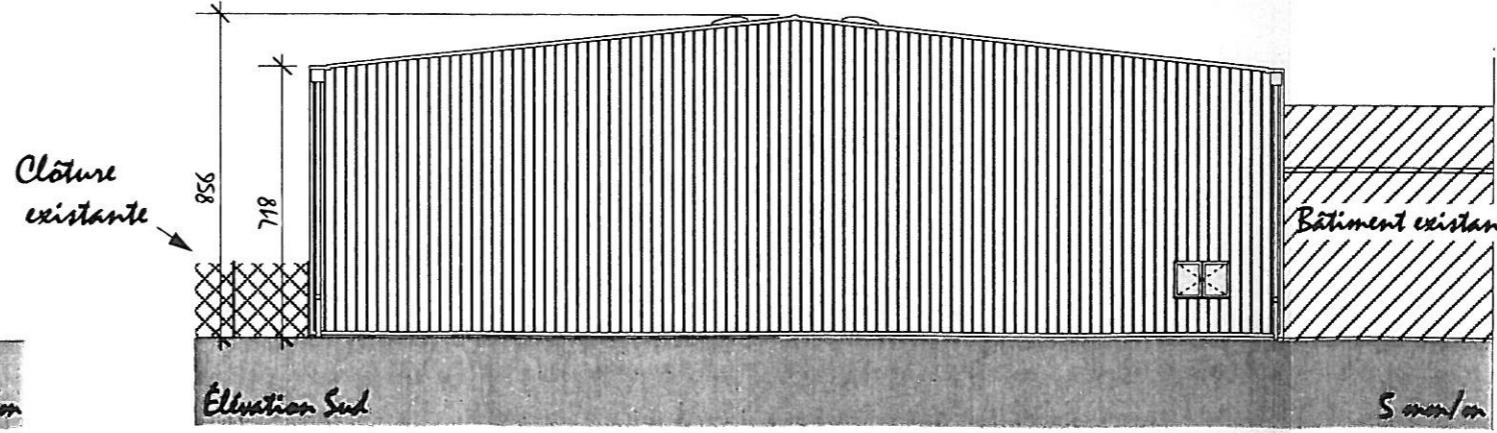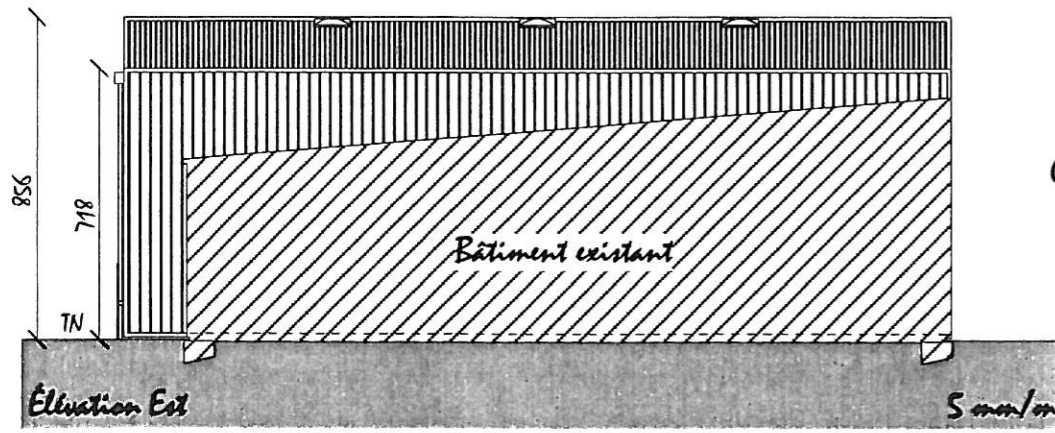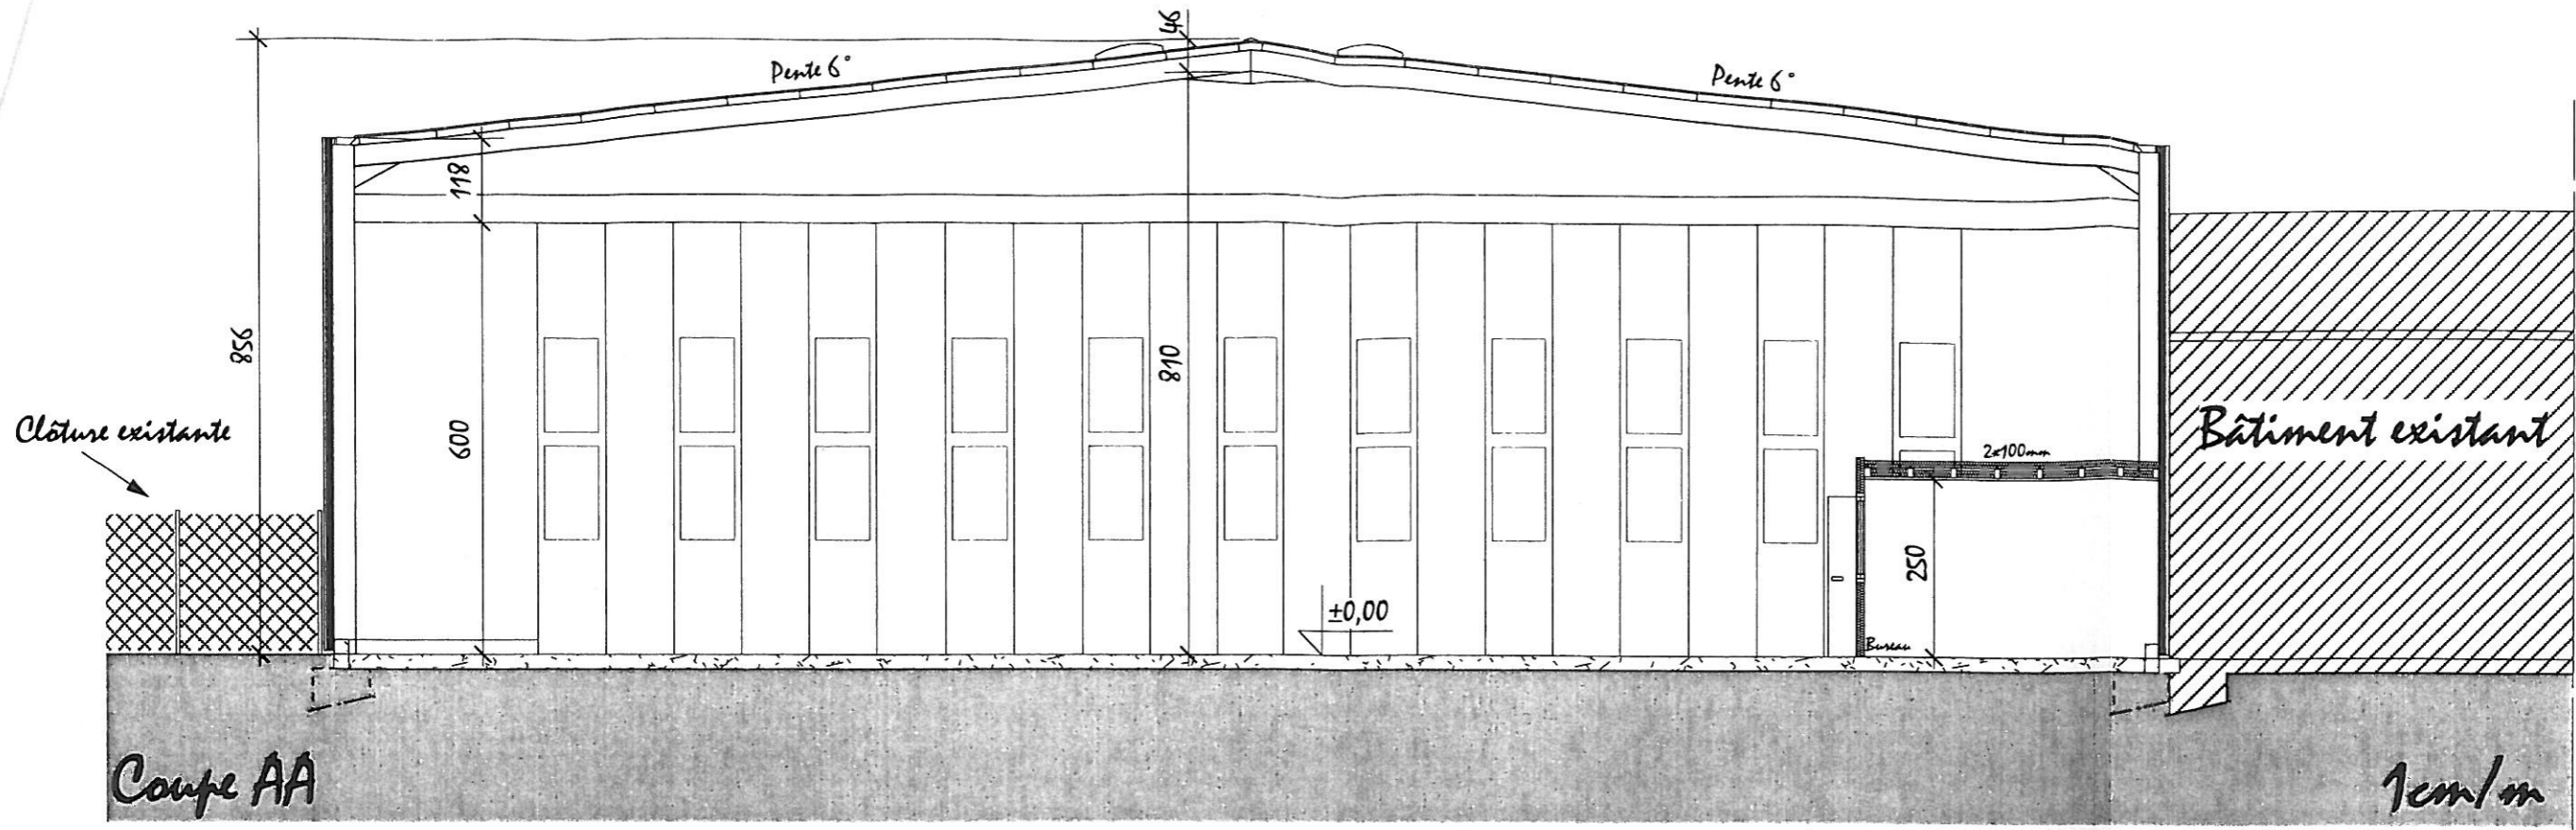

Vous ne pouvez pas émettre mon arde
 en date du 12.11.07
 Le Maire

Reo Ki Clouzeau



Syndicat Mixte
 de l'aérodrome
 d'Auxerre-Branches

**B R A N C H E S
 Y O N N E**

SYNDICAT MIXTE DE L'AERODROME
 AUXERRE BRANCHES
 Construction d'un hangar
PERMIS DE CONSTRUIRE
 COUPE & ÉLEVATIONS